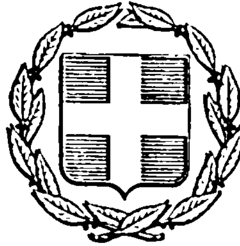


ΕΦΗΜΕΡΙΣ ΤΗΣ ΚΥΒΕΡΝΗΣΕΩΣ
ΤΗΣ ΕΛΛΗΝΙΚΗΣ ΔΗΜΟΚΡΑΤΙΑΣ

ΕΝ ΑΘΗΝΑΙΣ ΤΗι 29 ΙΑΝΟΥΑΡΙΟΥ 1976 | ΤΕΥΧΟΣ ΤΕΤΑΡΤΟΝ | ΑΡΙΘΜΟΣ ΦΥΛΛΟΥ 30

ΠΕΡΙΕΧΟΜΕΝΑ

ΑΠΑΛΛΟΤΡΙΩΣΕΙΣ

ΑΝΑΚΟΙΝΩΣΕΙΣ

ΠΟΛΕΟΔΟΜΙΑ

ΔΙΑΤΑΓΜΑΤΑ

ΑΝΑΚΟΙΝΩΣΕΙΣ

ΔΙΟΡΘΩΣΕΙΣ ΗΜΑΡΤΗΜΕΝΩΝ

ΑΠΑΛΛΟΤΡΙΩΣΕΙΣ

ΑΝΑΚΟΙΝΩΣΕΙΣ

Ἀριθ. Α. 128 Φ. 24α. (1)

Περὶ εἰδοποιήσεως τῆς γενομένης καταθέσεως τῆς ἀποζημιώσεως ἀκινήτων, ἀπαλλοτριωθέντων πρὸς κατασκευὴν τῶν ἀντιπλημμυρικῶν ἔργων χειμάρρων Λύρας Προβατῶνος Μανθείας Νομοῦ Ἕβρου.

Ο ΥΠΟΥΡΓΟΣ ΔΗΜΟΣΙΩΝ ΕΡΓΩΝ

Ἔχοντες ὑπ' ὄψει τὰ ἄρθρα 7 καὶ 24 τοῦ ὑπ' ἀριθ. 1731/1939 Ν. Δ. «περὶ ἀναγκαστικῶν ἀπαλλοτριώσεων», φέρομεν εἰς γνῶσιν τῶν κεκτημένων ἢ ἀξιούντων δικαιώματα κυριότητος ἐπὶ τῶν ἀκινήτων, τῶν ἀπαλλοτριωθέντων δυνάμει τῆς ὑπ' ἀριθ. Δ. 4671/70 κοινῆς ἀποφάσεως τῶν Ὑπουργῶν Οἰκονομικῶν καὶ Δημ. Ἔργων (ΦΕΚ 207/70, τ. Δ') διὰ τὴν κατασκευὴν τῶν ἀντιπλημμυρικῶν ἔργων χειμάρρων Λύρας Προβατῶνος, Μανθείας Ν. Ἕβρου ὡς καὶ τῶν τυχὸν ἐπὶ τῶν ἀκινήτων τούτων ἐγγεγραμμένων ἐνυποθήκων ἢ κατασχόντων δανειστῶν ἢ τρίτων ἐν γένει διεκδικητῶν ὅτι ἡ διὰ τῆς ὑπ' ἀριθ. 114/1975 ἀποφάσεως τοῦ Πολυμελοῦς Πρωτοδικείου Ἕβρου καθορισθεῖσα προσωρινῶς ἀποζημίωσις τῶν ὡς ἄνω ἀκινήτων, κατετέθη εἰς τὸ Γραφεῖον Παρακαταθηκῶν Σουφλίου, ἐκδοθέντος τοῦ ὑπ' ἀριθ. 3543/30.12.75 γραμματίου συστάσεως παρακαταθήκης, συνολικοῦ ποσοῦ δραχμῶν διακοσίων τριάκοντα χιλιάδων πεντακοσίων ἐνενήκοντα (230.590).

Ἡ παροῦσα δημοσιευθήτω διὰ τῆς Ἐφημερίδος τῆς Κυβερνήσεως.

Ἐν Ἀθήναις τῇ 16 Ἰανουαρίου 1976

Ὁ Διευθυντὴς
ΑΛ. ΒΑΦΕΙΑΔΗΣ

Ἀριθ. Α. 10033. (2)

Περὶ εἰδοποιήσεως τῆς γενομένης παρακαταθέσεως τῆς ἀποζημιώσεως ἀκινήτων ἀπαλλοτριωθέντων πρὸς κατασκευὴν ἀρδευτικοῦ δικτύου ζώνης Ζ πεδιάδος Ἀλφειοῦ.

Ο ΥΠΟΥΡΓΟΣ ΔΗΜΟΣΙΩΝ ΕΡΓΩΝ

Ἔχοντες ὑπ' ὄψει τὰ ἄρθρα 7 καὶ 24 τοῦ ὑπ' ἀριθ. 1731/1939 Α.Ν. «περὶ ἀναγκαστικῶν ἀπαλλοτριώσεων» φέρομεν εἰς γνῶσιν τῶν κεκτημένων ἢ ἀξιούντων δικαιώματα κυριότητος ἐπὶ τῶν ἀκινήτων τῶν ἀπαλλοτριωθέντων δυνάμει τῆς ὑπ' ἀριθμὸν Δ. 9660/9181/69 κοινῆς ἀποφάσεως τῶν Ὑπουργῶν Οἰκονομικῶν καὶ Δημοσίων Ἔργων (ΦΕΚ τ. Δ' 209/69) διὰ τὴν κατασκευὴν ἀρδευτικοῦ δικτύου ζώνης Ζ πεδιάδος Ἀλφειοῦ

ὡς καὶ τῶν τυχὸν ἐπὶ τῶν ἀκινήτων τούτων ἐγγεγραμμένων ἐνυποθήκων ἢ κατασχόντων δανειστῶν ἢ τρίτων ἐν γένει διεκδικητῶν ὅτι ἡ διὰ τῆς ὑπ' ἀριθ. 315/74 ἀποφάσεως τοῦ Πολυμελοῦς Πρωτοδικείου Ἠλείας καθορισθεῖσα προσωρινῶς ἀποζημίωσις τῶν ὡς ἄνω ἀκινήτων, κατετέθη εἰς τὸ Ταμεῖον Παρακαταθηκῶν καὶ Δανείων ἐκδοθέντος ἐπὶ τοῦ Γραφείου Παρακαταθηκῶν Πύργου τοῦ ὑπ' ἀριθ. 36053/29.12.75 γραμματίου συστάσεως παρακαταθήκης συνολικοῦ ποσοῦ πεντήκοντα τεσσάρων χιλιάδων τετρακοσίων πεντήκοντα δύο δραχμῶν (54452).

Ἡ παροῦσα δημοσιευθήτω διὰ τῆς Ἐφημερίδος τῆς Κυβερνήσεως.

Ἐν Ἀθήναις τῇ 16 Ἰανουαρίου 1976

Ἐντολῇ Ὑπουργοῦ
Ὁ Διευθυντὴς
ΑΛ. ΒΑΦΕΙΑΔΗΣ

Ἀριθ. Α. 264. (3)

Περὶ εἰδοποιήσεως τῆς γενομένης παρακαταθέσεως τῆς ἀποζημιώσεως ἀκινήτων ἀπαλλοτριωθέντων πρὸς κατασκευὴν ἀρδευτικοῦ δικτύου ζώνης Η πεδιάδος Ἀλφειοῦ.

Ο ΥΠΟΥΡΓΟΣ ΔΗΜΟΣΙΩΝ ΕΡΓΩΝ

Ἔχοντες ὑπ' ὄψει τὰ ἄρθρα 7 καὶ 24 τοῦ ὑπ' ἀριθ. 1731/1939 Α.Ν. «περὶ ἀναγκαστικῶν ἀπαλλοτριώσεων» φέρομεν εἰς γνῶσιν τῶν κεκτημένων ἢ ἀξιούντων δικαιώματα κυριότητος ἐπὶ τῶν ἀκινήτων τῶν ἀπαλλοτριωθέντων δυνάμει τῆς ὑπ' ἀριθμὸν Δ. 8991/69 κοινῆς ἀποφάσεως τῶν Ὑπουργῶν Οἰκονομικῶν καὶ Δημοσίων Ἔργων (ΦΕΚ τ. Δ' 199/69) διὰ τὴν κατασκευὴν ἀρδευτικοῦ δικτύου ζώνης Η πεδιάδος Ἀλφειοῦ ὡς καὶ τῶν τυχὸν ἐπὶ τῶν ἀκινήτων τούτων ἐγγεγραμμένων ἐνυποθήκων ἢ κατασχόντων δανειστῶν ἢ τρίτων ἐν γένει διεκδικητῶν, ὅτι ἡ διὰ τῆς ὑπ' ἀριθ. 6/75 ἀποφάσεως τοῦ Πολυμελοῦς Πρωτοδικείου Ἠλείας καθορισθεῖσα προσωρινῶς ἀποζημίωσις τῶν ὡς ἄνω ἀκινήτων, κατετέθη εἰς τὸ Ταμεῖον Παρακαταθηκῶν καὶ Δανείων ἐκδοθέντος ἐπὶ τοῦ Γραφείου Παρακαταθηκῶν Πύργου τοῦ ὑπ' ἀριθ. 36056/29.12.75 γραμματίου συστάσεως παρακαταθήκης συνολικοῦ ποσοῦ εἴκοσι τριῶν χιλιάδων ἑξακοσίων δραχ. (23.600).

Ἡ παροῦσα δημοσιευθήτω διὰ τῆς Ἐφημερίδος τῆς Κυβερνήσεως.

Ἐν Ἀθήναις τῇ 16 Ἰανουαρίου 1976

Ἐντολῇ Ὑπουργοῦ
Ὁ Διευθυντὴς
ΑΛ. ΒΑΦΕΙΑΔΗΣ

Ἀριθ. Α. 265. (4)

Περὶ εἰδοποιήσεως τῆς γενομένης καταθέσεως τῆς ἀποζημιώσεως ἀκινήτων ἀπαλλοτριωθέντων πρὸς κατασκευὴν ἀρδευτικοῦ δικτύου ζώνης Δ πεδιάδος Ἀλφειοῦ.

Ο ΥΠΟΥΡΓΟΣ ΔΗΜΟΣΙΩΝ ΕΡΓΩΝ

Ἔχοντες ὑπ' ὄψει τὰ ἄρθρα 7 καὶ 24 τοῦ ὑπ' ἀριθ. 1731/1939 Α. Ν. «περὶ ἀναγκαστικῶν ἀπαλλοτριώσεων» φέρομεν εἰς γνῶσιν τῶν κεκτημένων ἢ ἀξιούντων δικαιώματα κυριότητος ἐπὶ τῶν ἀκινήτων τῶν ἀπαλλοτριωθέντων δυνάμει τῆς ὑπ' ἀριθμὸν Δ. 11643/68 κοινῆς ἀποφάσεως τῶν Ὑπουργῶν Οἰκονομικῶν καὶ Δημοσίων Ἔργων (ΦΕΚ τ. Δ' 230/68) διὰ τὴν κατασκευὴν ἀρδευτικοῦ δικτύου ζώνης Δ πεδιάδος Ἀλφειοῦ ὡς καὶ τῶν τυχὸν ἐπὶ τῶν ἀκινήτων τούτων ἐγγεγραμμένων ἐνυποθήκων ἢ κατασχόντων δανειστῶν ἢ τρίτων ἐν γένει διεκδικητῶν, ὅτι ἡ διὰ τῶν ὑπ' ἀριθ. 635/71, 238/73 καὶ 323/71, 559/75 ἀποφάσεων Μονομελοῦς Πρωτοδικείου Ἠλείας καθορισθεῖσα προσωρινῶς ἀποζημίωσις τῶν ὡς ἄνω ἀκινήτων, κατετέθη εἰς τὸ Ταμεῖον Παρακαταθηκῶν καὶ Δανείων ἐκδοθέντος ἐπὶ τοῦ Γραφείου Παρακαταθηκῶν Πύργου τοῦ ὑπ' ἀριθμὸν 36057, 36060 καὶ 36062/29.12.75 γραμματίου συστάσεως παρακαταθήκης συνολικοῦ ποσοῦ δέκα ἐννέα χιλιάδων ὀγδοήκοντα δραχ. 19.080 (1600 σὺν 9000 σὺν 8480).

Ἡ παροῦσα δημοσιευθήτω διὰ τῆς Ἐφημερίδος τῆς Κυβερνήσεως.

Ἐν Ἀθήναις τῇ 16 Ἰανουαρίου 1976

Ἐντολῇ Ὑπουργοῦ
Ὁ Διευθυντὴς
ΑΛ. ΒΑΦΕΙΑΔΗΣ

Ἀριθ. Α. 263. (5)

Περὶ εἰδοποιήσεως τῆς γενομένης παρακαταθέσεως τῆς ἀποζημιώσεως ἀκινήτων ἀπαλλοτριωθέντων πρὸς κατασκευὴν ἀρδευτικοῦ δικτύου ζώνης Β πεδιάδος Ἀλφειοῦ.

Ο ΥΠΟΥΡΓΟΣ ΔΗΜΟΣΙΩΝ ΕΡΓΩΝ

Ἔχοντες ὑπ' ὄψει τὰ ἄρθρα 7 καὶ 24 τοῦ ὑπ' ἀριθ. 1731/1939 Α.Ν. «περὶ ἀναγκαστικῶν ἀπαλλοτριώσεων» φέρομεν εἰς γνῶσιν τῶν κεκτημένων ἢ ἀξιούντων δικαιώματα κυριότητος ἐπὶ τῶν ἀκινήτων τῶν ἀπαλλοτριωθέντων δυνάμει τῆς ὑπ' ἀριθμὸν Δ. 2732/2247/69 κοινῆς ἀποφάσεως τῶν Ὑπουργῶν Οἰκονομικῶν καὶ Δημοσίων Ἔργων (ΦΕΚ τ. Δ' 86/69) διὰ τὴν κατασκευὴν ἀρδευτικοῦ δικτύου ζώνης Β πεδιάδος Ἀλφειοῦ ὡς καὶ τῶν τυχὸν ἐπὶ τῶν ἀκινήτων τούτων ἐγγεγραμμένων ἐνυποθήκων ἢ κατασχόντων δανειστῶν ἢ τρίτων ἐν γένει διεκδικητῶν ὅτι ἡ διὰ τῶν ὑπ' ἀριθ. 257/73, 479/75 καὶ 277/1971 ἀποφάσεων τοῦ Μονομελοῦς Πρωτοδικείου Ἠλείας καθορισθεῖσα προσωρινῶς ἀποζημίωσις τῶν ὡς ἄνω ἀκινήτων, κατετέθη εἰς τὸ Ταμεῖον Παρακαταθηκῶν καὶ Δανείων ἐκδοθέντος ἐπὶ τοῦ Γραφείου Παρακαταθηκῶν Πύργου τοῦ ὑπ' ἀριθ. 36061, 36059, 36058/29.12.75 γραμματίου συστάσεως παρακαταθήκης συνολικοῦ ποσοῦ τριάκοντα τριῶν χιλιάδων ὀκτακοσίων δώδεκα δραχ. (33.812) (5312 σὺν 10800 σὺν 18000).

Ἡ παροῦσα δημοσιευθήτω διὰ τῆς Ἐφημερίδος τῆς Κυβερνήσεως.

Ἐν Ἀθήναις τῇ 16 Ἰανουαρίου 1976

Ἐντολῇ Ὑπουργοῦ
Ὁ Διευθυντὴς
ΑΛ. ΒΑΦΕΙΑΔΗΣ

Ἀριθ. Α. 10032. (6)

Περὶ εἰδοποιήσεως τῆς γενομένης παρακαταθέσεως τῆς ἀποζημιώσεως ἀκινήτων ἀπαλλοτριωθέντων πρὸς κατασκευὴν ἀρδευτικοῦ δικτύου ζώνης Γ3—1 πεδιάδος Ἀλφειοῦ.

Ο ΥΠΟΥΡΓΟΣ ΔΗΜΟΣΙΩΝ ΕΡΓΩΝ

Ἔχοντες ὑπ' ὄψει τὸ ἄρθρον 7 τοῦ Ν.Δ. 797/1971 «περὶ ἀναγκαστικῶν ἀπαλλοτριώσεων» φέρομεν εἰς γνῶσιν τῶν κεκτημένων ἢ ἀξιούντων δικαιώματα κυριότητος ἐπὶ τῶν ἀκινήτων τῶν ἀπαλλοτριωθέντων δυνάμει τῆς ὑπ' ἀριθ. Δ. 338/383/1975 κοινῆς ἀποφάσεως τῶν Ὑπουργῶν Οἰκονομικῶν καὶ Δημοσίων Ἔργων (ΦΕΚ τ. Δ' 68/75) διὰ τὴν κατασκευὴν ἀρδευτικοῦ δικτύου ζώνης Γ3—1 πεδιάδος Ἀλφειοῦ ὡς καὶ τῶν τυχὸν ἐπὶ τῶν ἀκινήτων τούτων ἐγγεγραμμένων ἐνυποθήκων ἢ κατασχόντων δανειστῶν ἢ τρίτων ἐν γένει διεκδικητῶν ὅτι ἡ διὰ τῆς ὑπ' ἀριθ. 507/75 ἀποφάσεως τοῦ Μονομελοῦς Πρωτοδικείου Ἠλείας καθορισθεῖσα προσωρινῶς ἀποζημίωσις τῶν ὡς ἄνω ἀκινήτων, κατετέθη εἰς τὸ Ταμεῖον Παρακαταθηκῶν καὶ Δανείων ἐκδοθέντος ἐπὶ τοῦ Γραφείου Παρακαταθηκῶν Πύργου τοῦ ὑπ' ἀριθ. 36046/29.12.75 γραμματίου συστάσεως παρακαταθήκης συνολικοῦ ποσοῦ ἑπτακοσίων τεσσαράκοντα μιᾶς χιλιάδων ἑβδομήκοντα ἑπτὰ δραχ. (741.077).

Ἡ παροῦσα δημοσιευθήτω διὰ τῆς Ἐφημερίδος τῆς Κυβερνήσεως.

Ἐν Ἀθήναις τῇ 16 Ἰανουαρίου 1976

Ἐντολῇ Ὑπουργοῦ
Ὁ Διευθυντής
ΑΛ. ΒΑΦΕΙΑΔΗΣ

Ἀριθ. Α. 121 Φ. 383 (7)

Περὶ εἰδοποιήσεως τῆς γενομένης συμπληρωματικῆς καταθέσεως τῆς ἀποζημιώσεως ἀκινήτων ἀπαλλοτριωθέντων πρὸς κατασκευὴν καὶ ὁλοκλήρωσιν τῶν ἀρδευτικῶν ἔργων ποταμῶν Πανδρόσου, Ἀράτου, Φιλιουρῆ Κομοτηνῆς.

Ο ΥΠΟΥΡΓΟΣ ΔΗΜΟΣΙΩΝ ΕΡΓΩΝ

Ἔχοντες ὑπ' ὄψει τὰ ἄρθρα 7 καὶ 8 τοῦ ὑπ' ἀριθ. 797/1971 Ν. Δ. «περὶ ἀναγκαστικῶν ἀπαλλοτριώσεων» φέρομεν εἰς γνῶσιν τῶν κεκτημένων ἢ ἀξιούντων δικαιώματα κυριότητος ἐπὶ τῶν ἀκινήτων, τῶν ἀπαλλοτριωθέντων δυνάμει τῆς ὑπ' ἀριθμὸν Δ. 7014/7349/71 κοινῆς ἀποφάσεως τῶν Ὑπουργῶν Οἰκονομικῶν καὶ Δημοσίων Ἔργων (ΦΕΚ 257/71 τεῦχος Δ') διὰ τὴν κατασκευὴν καὶ ὁλοκλήρωσιν τῶν ἀρδευτικῶν ἔργων ποταμῶν Πανδρόσου, Ἀράτου, Φιλιουρῆ Κομοτηνῆς ὡς καὶ τῶν τυχὸν ἐπὶ τῶν ἀκινήτων τούτων ἐγγεγραμμένων ἐνυποθήκων ἢ κατασχόντων δανειστῶν ἢ τρίτων ἐν γένει διεκδικητῶν ὅτι ἡ διὰ τῆς ὑπ' ἀριθ. 16/1973 ἀποφάσεως τοῦ Μονομελοῦς Πρωτοδικείου Ροδόπης καθορισθεῖσα προσωρινῶς ἀποζημίωσις τῶν ὡς ἄνω ἀκινήτων, κατετέθη εἰς τὸ Γραφεῖον Παρακαταθηκῶν Κομοτηνῆς ἐκδοθέντος τοῦ ὑπ' ἀριθ. 11580/30.12.1975 γραμματίου συστάσεως παρακαταθήκης συνολικοῦ ποσοῦ δραχμῶν ἐνενήκοντα χιλιάδων τετρακοσίων εἴκοσιν ὀκτὼ (90.428).

Ἡ παροῦσα δημοσιευθήτω διὰ τῆς Ἐφημερίδος τῆς Κυβερνήσεως.

Ἐν Ἀθήναις τῇ 16 Ἰανουαρίου 1976

Ἐντολῇ Ὑπουργοῦ
Ὁ Διευθυντής
ΑΛ. ΒΑΦΕΙΑΔΗΣ

ΠΟΛΕΟΔΟΜΙΑ

ΔΙΑΤΑΓΜΑΤΑ

(8)

Περὶ τροποποιήσεως τοῦ ἀπὸ 10.4.1928 Π. Δ/τος «περὶ ἐγκρίσεως σχεδίου ρυμοτομίας τοῦ συνοικισμοῦ Χολαργοῦ».

Ο ΠΡΟΕΔΡΟΣ ΤΗΣ ΕΛΛΗΝΙΚΗΣ ΔΗΜΟΚΡΑΤΙΑΣ

Ἔχοντες ὑπ' ὄψει τὰς διατάξεις τοῦ ἀπὸ 17 Ἰουλίου 1923 Ν. Δ/τος «περὶ σχεδίων πόλεων κλπ.», ὡς μεταγενεστέρως ἐτροποποιήθησαν καὶ συνεπληρώθησαν καὶ εἰδικώτερον τοῦ ἄρθρου 9 αὐτοῦ, τοῦ Ν.Δ. 8/1973 «περὶ Γ.Ο.Κ.», ὡς ἐτροποποιήθη διὰ τοῦ Ν.Δ. 205/1974 (ΦΕΚ 363 τ. Α') καὶ εἰδικώτερον τῶν ἄρθρων 16 (παρ. 1), 17 (παρ. 2), 21 (παρ. 3) καὶ 22 (παρ. 3) αὐτοῦ, τῆς παρ. 3 τοῦ ἄρθρου 12 τοῦ Ν.Δ. 1262/1972 (ΦΕΚ 194 τ. Α'), ὡς αὕτη ἀντικατεστάθη διὰ τοῦ ἄρθρου 3 τοῦ Ν.Δ. 198/1973 (ΦΕΚ 267 τ. Α'), καὶ ἰδόντες τὴν ὑπ' ἀριθ. Ε. 22219/2908/19.9.1973 ἀπόφασιν τοῦ Ὑπουργοῦ Δημοσίων Ἔργων (ΦΕΚ 277 τ. Δ'), τὰς ὑπ' ἀριθ. 316/1975, 552/1975 καὶ 871/1975 γνωμοδοτήσεις τοῦ Συμβουλίου Δημοσίων Ἔργων (Τμῆμα Μελετῶν), ὡς καὶ τὴν ὑπ' ἀριθ. 879/1975 γνωμοδότησιν τοῦ Συμβουλίου τῆς Ἐπικρατείας, προτάσει τοῦ Ἡμετέρου ἐπὶ τῶν Δημοσίων Ἔργων Ὑπουργοῦ, ἀπεφασίσαμεν καὶ διατάσσομεν:

Ἄρθρον 1.

Τροποποιεῖται τὸ ἀπὸ 10.4.1928 Π. Δ/γμα «περὶ ἐγκρίσεως σχεδίου ρυμοτομίας τοῦ συνοικισμοῦ Χολαργὸς» (ΦΕΚ 85 τ. Α'), κατὰ τὸ ἐν αὐτῷ μνημονευόμενον διάγραμμα, διὰ τῆς ὑπαγωγῆς εἰς τὸν Ἐμπορικὸν Τομέα Α', τοῦ μεταξὺ τῶν ὁδῶν Περικλέους καὶ Ἀετιδέων τμήματος τῆς ὁδοῦ Μεσογείων, καὶ τοῦ μεταξὺ τῶν ὁδῶν Μεσογείων καὶ Ἀρτέμιδος τμήματος τῆς ὁδοῦ Σαρανταπόρου, ὡς εἰδικώτερον ὁ Ἐμπορικὸς οὗτος τομεὺς Α' ἐμφαίνεται περικλειόμενος διὰ κυανῆς γραμμῆς εἰς τό, ὑπὸ τοῦ Προϊσταμένου τῆς Ὑπηρεσίας Οἰκισμοῦ, τεθεωρημένον διὰ τῆς ὑπ' ἀριθ. Ε. 37358/1975 πράξεως αὐτοῦ, σχετικὸν πρωτότυπον διάγραμμα, ὑπὸ κλίμακα 1 : 2.000, οὗτινος συνοπτικὸν ἀντίτυπον δημοσιεύεται μετὰ τοῦ παρόντος.

Ἄρθρον 2.

1. Ὡς ἐλάχιστα ὅρια ἐμβαδοῦ καὶ διαστάσεων τῶν οἰκοπέδων τῶν ὑπαγομένων τὸ πρῶτον δυνάμει τοῦ ἄρθρου 1 τοῦ παρόντος εἰς τὸν Ἐμπορικὸν Τομέα, ἐξακολουθοῦν νὰ ἐφαρμόζωνται τὰ κατὰ τὴν ἡμέραν δημοσιεύσεως τοῦ παρόντος Διατάγματος ἰσχύοντα τοιαῦτα, βάσει τοῦ ἄρθρου 1 τοῦ ἀπὸ 10.4.1928 Π. Δ/τος (ΦΕΚ 85 τ. Α'), ἤτοι:

Ἐλάχιστον πρόσωπον δέκα ὀκτὼ (18) μ.
Ἐλάχιστον βάθος εἴκοσι τέσσαρα (24) μ.
Ἐλάχιστον ἐμβαδὸν χίλια (1.000) τ.μ.

2. Οἱ λοιποὶ ὅροι καὶ περιορισμοὶ δομήσεως τῶν οἰκοπέδων τόσον τῶν διὰ τοῦ ἄρθρου 1 τοῦ παρόντος ὑπαγομένων τὸ πρῶτον εἰς τὸν Ἐμπορικὸν τομέα Α', ὅσον καὶ τῶν ὑπαχθέντων εἰς τοῦτον διὰ τοῦ ἄρθρου 1 τοῦ ἀπὸ 10.4.1928 Π. Δ/τος (ΦΕΚ 85 τ. Α'), ὁρίζονται ὡς ἀκολούθως:

α) Μέγιστον ποσοστὸν καλύψεως ἑβδομήκοντα ἐπὶ τοῖς ἑκατὸν (70%) τῆς ἐπιφανείας τῶν οἰκοπέδων.
β) Οἰκοδομικὸν σύστημα τὸ συνεχές.
γ) Μέγιστος ἐπιτρεπόμενος ἀριθμὸς ὀρόφων τῶν οἰκοδομῶν πέντε (5) μὲ ἀνώτατον ὕψος δέκα ὀκτὼ (18) μέτρα, ἄνευ ὑπερβάσεως τοῦ κατὰ τὴν ἡμέραν δημοσιεύσεως τοῦ παρόντος ἰσχύοντος συντελεστοῦ δομήσεως.

Εἰς τὸν αὐτὸν ἐπὶ τῶν Δημοσίων Ἔργων Ὑπουργόν, ἀνατίθεμεν τὴν δημοσίευσιν καὶ ἐκτέλεσιν τοῦ παρόντος Δ/τος.


Ἐν Ἀθήναις τῇ 22 Δεκεμβρίου 1975


Ο ΠΡΟΕΔΡΟΣ ΤΗΣ ΔΗΜΟΚΡΑΤΙΑΣ
ΚΩΝΣΤΑΝΤΙΝΟΣ Δ. ΤΣΑΤΣΟΣ

Ο ΥΠΟΥΡΓΟΣ ΔΗΜΟΣΙΩΝ ΕΡΓΩΝ
ΧΡΙΣΤΟΦΟΡΟΣ ΣΤΡΑΤΟΣ

ΣΥΝΟΙΚΙΣΜΟΣ ΧΟΛΑΡΓΟΣ

ΚΛΙΜΑΞ 1:2000

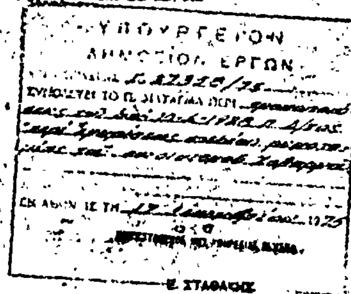

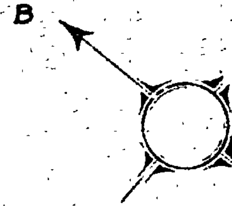

ΝΑΟΣ ΦΑΝΕΡΩΜΕΝΗΣ

1

2

Α

Β

Α

ΧΩΡΟΣ ΑΓΟΡΑΣ

Υπόμνημα

Πρόσωπον	Βάθος	Εμβαδόν	Κάλυψις	Σύστημα
10.00	24.00	1000	70%	συνεχές

Α : Εμπορικός τομεύς

ΓΥΜΝΑΣΤΗΡΙΟΝ
ΙΔΑΚΤΗΡΙΑ
18.00

(9)

Περὶ τροποποιήσεως τοῦ ρυμοτομικοῦ σχεδίου Ἁγίου Ἰωάννου Ρέντη.

Ο ΠΡΟΕΔΡΟΣ ΤΗΣ ΕΛΛΗΝΙΚΗΣ ΔΗΜΟΚΡΑΤΙΑΣ

Ἔχοντες ὑπ' ὄψει τὰς διατάξεις τοῦ ἀπὸ 17 Ἰουλίου 1923 Ν. Δ/τος «περὶ σχεδίων πόλεων κλπ.», ὡς μεταγενεστέρως ἐτροποποιήθησαν καὶ συνεπληρώθησαν καὶ εἰδικώτερον τῶν ἄρθρων 2 (παρ. 1), 3, 9 καὶ 70 αὐτοῦ, τοῦ Ν.Δ. 8/1973 «περὶ Γ.Ο.Κ.», ὡς ἐτροποποιήθη διὰ τοῦ Ν.Δ. 205/1974 (ΦΕΚ 163/τ. Α'), τῆς παρ. 3 τοῦ ἄρθρου 12 τοῦ Ν.Δ. 1262/1972 (ΦΕΚ 194/τ. Α'), ὡς αὕτη ἀντικατεστάθη διὰ τοῦ ἄρθρου 3 τοῦ Ν.Δ. 198/1973 (ΦΕΚ 267/τ. Α'), καὶ ἰδόντες τὴν ὑπ' ἀριθ. 3193/1972 ἀπόφασιν τῆς Ὁλομελείας τοῦ Συμβουλίου τῆς Ἐπικρατείας, τὴν ὑπ' ἀριθ. Ε. 22219/2968/19.9.1973 ἀπόφασιν τοῦ Ὑπουργοῦ Δημοσίων Ἔργων (ΦΕΚ 277/τ. Δ'), τὰς ὑπ' ἀριθ. 37/1973, 55/1973 καὶ 83/1973 πράξεις τοῦ Δημοτικοῦ Συμβουλίου Ἁγίου Ἰωάννου Ρέντη, τὰς ὑπ' ἀριθ. 248/1973, 221/1974 καὶ 651/1974 γνωμοδοτήσεις τοῦ Συμβουλίου Δημοσίων Ἔργων (Τμῆμα Μελετῶν), ὡς καὶ τὴν ὑπ' ἀριθ. 832/1975 γνωμοδότησιν τοῦ Συμβουλίου τῆς Ἐπικρατείας, προτάσει τοῦ Ἡμετέρου ἐπὶ τῶν Δημοσίων Ἔργων Ὑπουργοῦ, ἀπεφασίσαμεν καὶ διατάσσομεν:

Ἄρθρον μόνον.

1. Ἐγκρίνεται ἡ τροποποίησις τοῦ ρυμοτομικοῦ σχεδίου Ἁγίου Ἰωάννου Ρέντη, ὡς καὶ ἡ ἑνοποίησις τμήματος κοινοχρήστου χώρου μετὰ τοῦ ὑπ' ἀριθ. 75 οἰκοδομικοῦ τετραγώνου, ὡς ἐμφαίνεται εἰς τό, ὑπὸ τοῦ Προϊσταμένου τῆς Ὑπηρεσίας Οἰκισμοῦ, τεθεωρημένον διὰ τῆς ὑπ' ἀριθ. Ε. 34520/1975 πράξεως αὐτοῦ, σχετικὸν πρωτότυπον διάγραμμα, ὑπὸ κλίμακα 1 : 500, οὗτινος συνοπτικὸν ἀντίτυπον δημοσιεύεται μετὰ τοῦ παρόντος.

2. Κατὰ τὸ πρόσωπον τῶν οἰκοπέδων, ὠκοδομημένων ἢ μή, τῶν κειμένων ἐντὸς τοῦ ὡς ἄνω τροποποιουμένου Οἰκοδομικοῦ Τετραγώνου (παρ. 1 τοῦ παρόντος), καταργεῖται καὶ ἐπιβάλλεται προκήπιον (πρασιά), ἐπὶ μὲν τῶν ἐχόντων πρόσωπον ἐπὶ τῶν ὁδῶν Κουμούσου καὶ Σμολένσκυ πλάτους πέντε (5,00) μέτρων, ἐπὶ δὲ τῶν ἐχόντων πρόσωπον κατὰ τὴν συμβολὴν τῶν ὡς ἄνω ὁδῶν πλάτους ὀκτὼ (8.00) μέτρων, ὡς ἐν τῷ αὐτῷ σχεδίῳ ἐμφαίνεται.

Εἰς τὸν αὐτὸν ἐπὶ τῶν Δημοσίων Ἔργων Ὑπουργόν, ἀνατίθεμεν τὴν δημοσίευσιν καὶ ἐκτέλεσιν τοῦ παρόντος Δ/τος.


Ἐν Ἀθήναις τῇ 24 Νοεμβρίου 1975

Ο ΠΡΟΕΔΡΟΣ ΤΗΣ ΔΗΜΟΚΡΑΤΙΑΣ

ΚΩΝΣΤΑΝΤΙΝΟΣ Δ. ΤΣΑΤΣΟΣ

Ο ΥΠΟΥΡΓΟΣ ΔΗΜΟΣΙΩΝ ΕΡΓΩΝ

ΧΡΙΣΤΟΦΟΡΟΣ ΣΤΡΑΤΟΣ

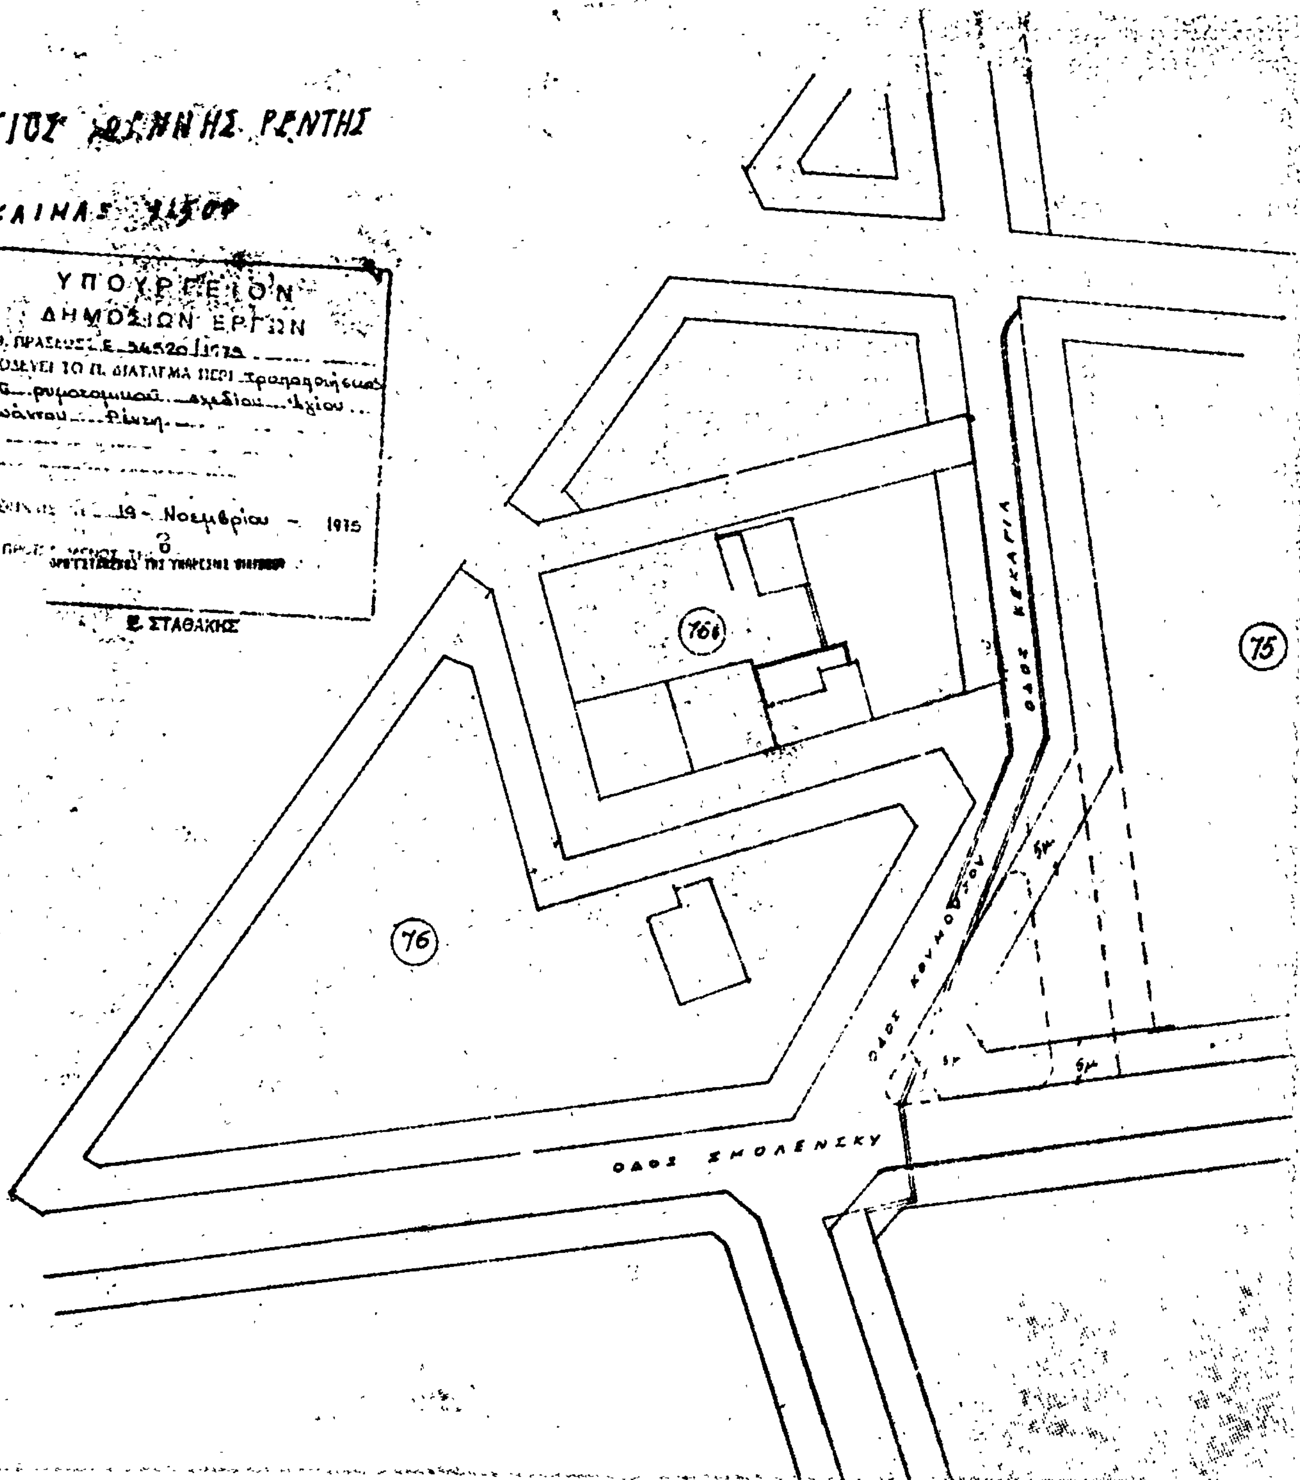
ΑΓΙΟΣ ΙΩΑΝΝΗΣ ΡΕΝΤΗΣ
ΥΠΟΥΡΓΕΙΟΝ
ΔΗΜΟΣΙΩΝ ΕΡΓΩΝ
19 - Νοεμβρίου - 1975
Ε. ΣΤΑΘΑΚΗΣ
76α
75
76
ΟΔΟΣ ΚΕΚΑΡΙΑ
ΟΔΟΣ ΚΥΜΟΘΟΗΣ
ΟΔΟΣ ΣΜΟΛΕΝΣΚΥ
6μ
6μ
6μ

ΑΝΑΚΟΙΝΩΣΕΙΣ

(10)

Περὶ εἰδοποιήσεως τῆς γενομένης παρακαταθέσεως ἀποζημιώσεως. λόγῳ προσκυρώσεως καὶ ρυμοτομίας ἀκινήτου εἰς περιοχὴν Αὐλῶνος Ἀττικῆς.

Γνωστοποιεῖται συμφώνως τῷ Νόμῳ ὅτι ὁ Εὐστράτιος Μερκ. Σύρμας, κάτοικος Αὐλῶνος Ἀττικῆς, κατέθηκεν σήμερον παρὰ τῷ Κεντρικῷ Καταστήματι τοῦ Ταμείου Παρακαταθηκῶν καὶ Δανείων Ἀθηνῶν, τὸ ποσὸν τῶν δραχμῶν 45.860, ὑπὲρ τῶν εἰκαζομένων ἰδιοκτητῶν α) Κοινότητος Αὐλῶνος Ἀττικῆς ἢ τοῦ τυχὸν δικαιούχου, β) Αἰκατερίνης συζ. Χαρ. Πετρογιάννη καὶ γ) Κων/νου Λιάτη, κατοίκων Αὐλῶνος Ἀττικῆς, δι' ἀποζημίωσιν προσκυρωθείσης μὲν ἐκτάσεως ἐκ μ² 132,20, ρυμοτομηθείσης δὲ τοιαύτης ἐκ μ² 19,00, κειμένης εἰς περιοχὴν Κοινότητος Αὐλῶνος Ἀττικῆς καὶ ἐπὶ τῶν Ο.Τ. 35 καὶ 36, ὡς καὶ ἑνὸς ὀπωροφόρου δένδρου (μηλέας). δυνάμει τῆς ὑπ' ἀριθ. 2/1975 πράξεως τῆς Ὑπηρεσίας Πολεοδομίας τοῦ Ἀνατολικοῦ Διαμερίσματος τῆς Νομαρχίας Ἀττικῆς, καθορισθεῖσαν προσωρινῶς διὰ τῆς ὑπ' ἀριθ. 1064/1975 ἀποφάσεως τοῦ Μονομελοῦς Πρωτοδικείου Ἀθηνῶν (Τμῆμα Ἀπαλλοτριώσεων), ἐκδοθέντος πρὸς τοῦτο τοῦ ὑπ' ἀριθ. 408358/24.1.1976 γραμματίου συστάσεως παρακαταθήκης τοῦ Ταμείου τούτου καὶ ἀποδοτέαν εἰς τοὺς κατὰ νόμον ἀναγνωρισθησομένους δικαιούχους.

Ἡ παροῦσα εἰδοποίησις, δημοσιευθησομένη διὰ τῆς Ἐφημερίδος τῆς Κυβερνήσεως, γίνεται πρὸς γνῶσιν παντὸς δικαιούχου καὶ διὰ τὰς κατὰ τὰς κειμένας διατάξεις ἐννόμους συνεπείας.

Ἐν Ἀθήναις τῇ 24 Ἰανουαρίου 1976

Ὁ Πληρεξούσιος Δικηγόρος
ΚΩΝΣΤ. ΧΡ. ΣΚΟΡΔΙΛΗΣ

(Ἀριθ. τριπλ. Ι' Ταμείου Εἰσ. Ἀθην. 7323 τῆς 24.1.76)

---

(11)

Περὶ εἰδοποιήσεως τῆς γενομένης παρακαταθέσεως ἀποζημιώσεως λόγῳ προσκυρώσεως ὑπὲρ παρακειμένης ἰδιοκτησίας ἐν Θεσσαλονίκη.

Ὁ Βασίλειος Χρυσοβέργη Κυριακόπουλος, κάτοικος Θεσσαλονίκης, ὁδὸς Φ. Νικόγλου ἀριθ. 6, κατέθεσεν εἰς τὸ ἐν Θεσσαλονίκῃ Ὑποκατάστημα τοῦ Ταμείου Παρακαταθηκῶν καὶ Δανείων ὑπὲρ τοῦ Δήμου Θεσσαλονίκης καὶ τοῦ Ἑλληνικοῦ Δημοσίου, φερομένων ὡς δικαιούχων, τὸ ποσὸν τῶν δραχμῶν ἑκατὸν εἴκοσιν ἓξ χιλιάδων (126.000), διὰ διαφορὰν τῆς μεταξὺ τῆς ὑπ' ἀριθ. 83/1966 ἀποφάσεως τοῦ Προέδρου Πρωτοδικῶν Θεσσαλονίκης καὶ τῆς ὑπ' ἀριθ. 638/1968 τοιαύτης τῶν ἐν Θεσσαλονίκῃ Ἐφετῶν, καθορισθείσης ἀποζημιώσεως τμήματος οἰκοπέδου ὑπὸ τὰ στοιχεῖα 19—20—21—22—19 ἐμβαδοῦ μ² 42 προσκυρουμένου εἰς τὴν ἰδιοκτησίαν τοῦ καταθέτου καὶ τῶν συνιδιοκτητριῶν αὐτοῦ Ἑλένης θυγ. Χρυσοβέργη Κυριακοπούλου καὶ Θεοτίμης χήρας Χρυσοβέργη Κυριακοπούλου, κατὰ τὰ ἐν τῇ ὑπ' ἀριθ. 1923/1964 πράξει τακτοποιήσεως τοῦ Π.Γ.Θ. καὶ τῷ συνοδεύοντι αὐτῇ τοπογραφικῷ διαγράμματι, κυρωθείσῃ διὰ τῆς ὑπ' ἀριθ. 63286/1964 ἀποφάσεως τοῦ Νομάρχου Θεσσαλονίκης, διαλαμβανόμενα.

Τὸ ἐκδοθὲν ὑπ' ἀριθ. 146754/12.12.70 γραμμάτιον συστάσεως παρακαταθήκης τοῦ Ταμείου Παρακαταθηκῶν καὶ Δανείων (Ὑποκ/μα Θεσσαλονίκης), κατετέθη εἰς τὸν Συμβολαιογράφον Θεσσαλονίκης Δημήτριον Σαραγιώτην (ὁδὸς Ἑρμοῦ ἀριθ. 25) συνταγείσης πρὸς τοῦτο τῆς ὑπ' ἀριθ. 2896/14.12.1970 πράξεως του. Ἡ δυνάμει τῆς ὑπ' ἀριθ. 638/1968 ἀποφάσεως τοῦ Προεδρεύοντος τῶν ἐν Θεσσαλονίκῃ Πρωτοδικῶν ἀποζημίωσις ἐκ δραχμῶν 105.000 κατετέθη ὑπὸ τοῦ Ἀνδρέου Κων/νου Γιαννιτσοπούλου διὰ τοῦ ὑπ' ἀριθ. 105576/1967 γραμματίου παρακαταθήκης τοῦ Ταμείου Παρακαταθηκῶν καὶ Δανείων, κατατεθέντος ἐνώπιον τοῦ Συμβολαιογράφου Θεσσαλονίκης Νικολάου Τσαμούδη διὰ τῆς συνταγείσης ὑπ' ἀριθ. 20288/1967 πράξεως αὐτοῦ. Πρὸς γνῶσιν παντὸς δικαιούχου καὶ διὰ τὰς νομίμους συνεπείας.

Ἐν Θεσσαλονίκῃ τῇ 20 Ἰανουαρίου 1976

Ὁ Πληρεξούσιος Δικηγόρος
ΦΙΛΙΠΠΟΣ ΚΑΡΑΚΩΣΤΑΣ

(Ἀριθ. τριπλ. Ταμ. Γεν. Ἐσ. Ἀθην. 8557/24.1.76)

ΔΙΟΡΘΩΣΕΙΣ ΗΜΑΡΤΗΜΕΝΩΝ

(12)

Εἰς τὸ ὑπ' ἀριθ. 298 τ. Δ'/6.11.1973 ΦΕΚ ἐδημοσιεύθη τὸ ἀπὸ 15.10.1973 Π. Δ/γμα «περὶ τροποποιήσεως τοῦ ἀπὸ 15.6.1968 Β.Δ., «περὶ καθορισμοῦ τῶν ὅρων καὶ περιορισμῶν δομήσεως τῶν οἰκοπέδων τῶν κειμένων ἐντὸς τῶν ὁρίων τῶν νομίμως ὑφισταμένων πρὸ τοῦ ἔτους 1923 Οἰκισμῶν στερουμένων ἐγκεκριμένου ρυμοτομικοῦ σχεδίου (ΦΕΚ 111Δ/1968, ὡς τοῦτο συνεπληρώθη καὶ ἐτροποποιήθη μεταγενεστέρως» καὶ εἰς τὸ ἄρθρον 3 αὐτοῦ ἐδημοσιεύθη ὡς ἰσχῦον τὸ ἄρθρον 80 ἀντὶ τοῦ ὀρθοῦ 88 τοῦ Ν. Δ/τος 8/1973.

(Ἐκ τοῦ Ὑπουργείου Δημοσίων Ἔργων)

ΕΚ ΤΟΥ ΕΘΝΙΚΟΥ ΤΥΠΟΓΡΑΦΕΙΟΥ